Département de la Haute Vienne
Commune d'Aixe sur Vienne
Rue de Cognac

Section AW - parcelles N° 302, 306,

PLAN DE BORNAGE ET DE DIVISION

ECHELLE : 1/500

Etat pour bornage amiable
au procès-verbal référence FL23-03-12-PV du 20 Avril 2023
Noms et signatures :


Indivision TRICAUD
Mme TRICAUD Jacqueline
Nu propriétaire

Mme TRICAUD Annie
Nu propriétaire

Mme TRICAUD Josette
Usufruitière

Commune d'Aixe sur Vienne

Mme DECOUX Lydie

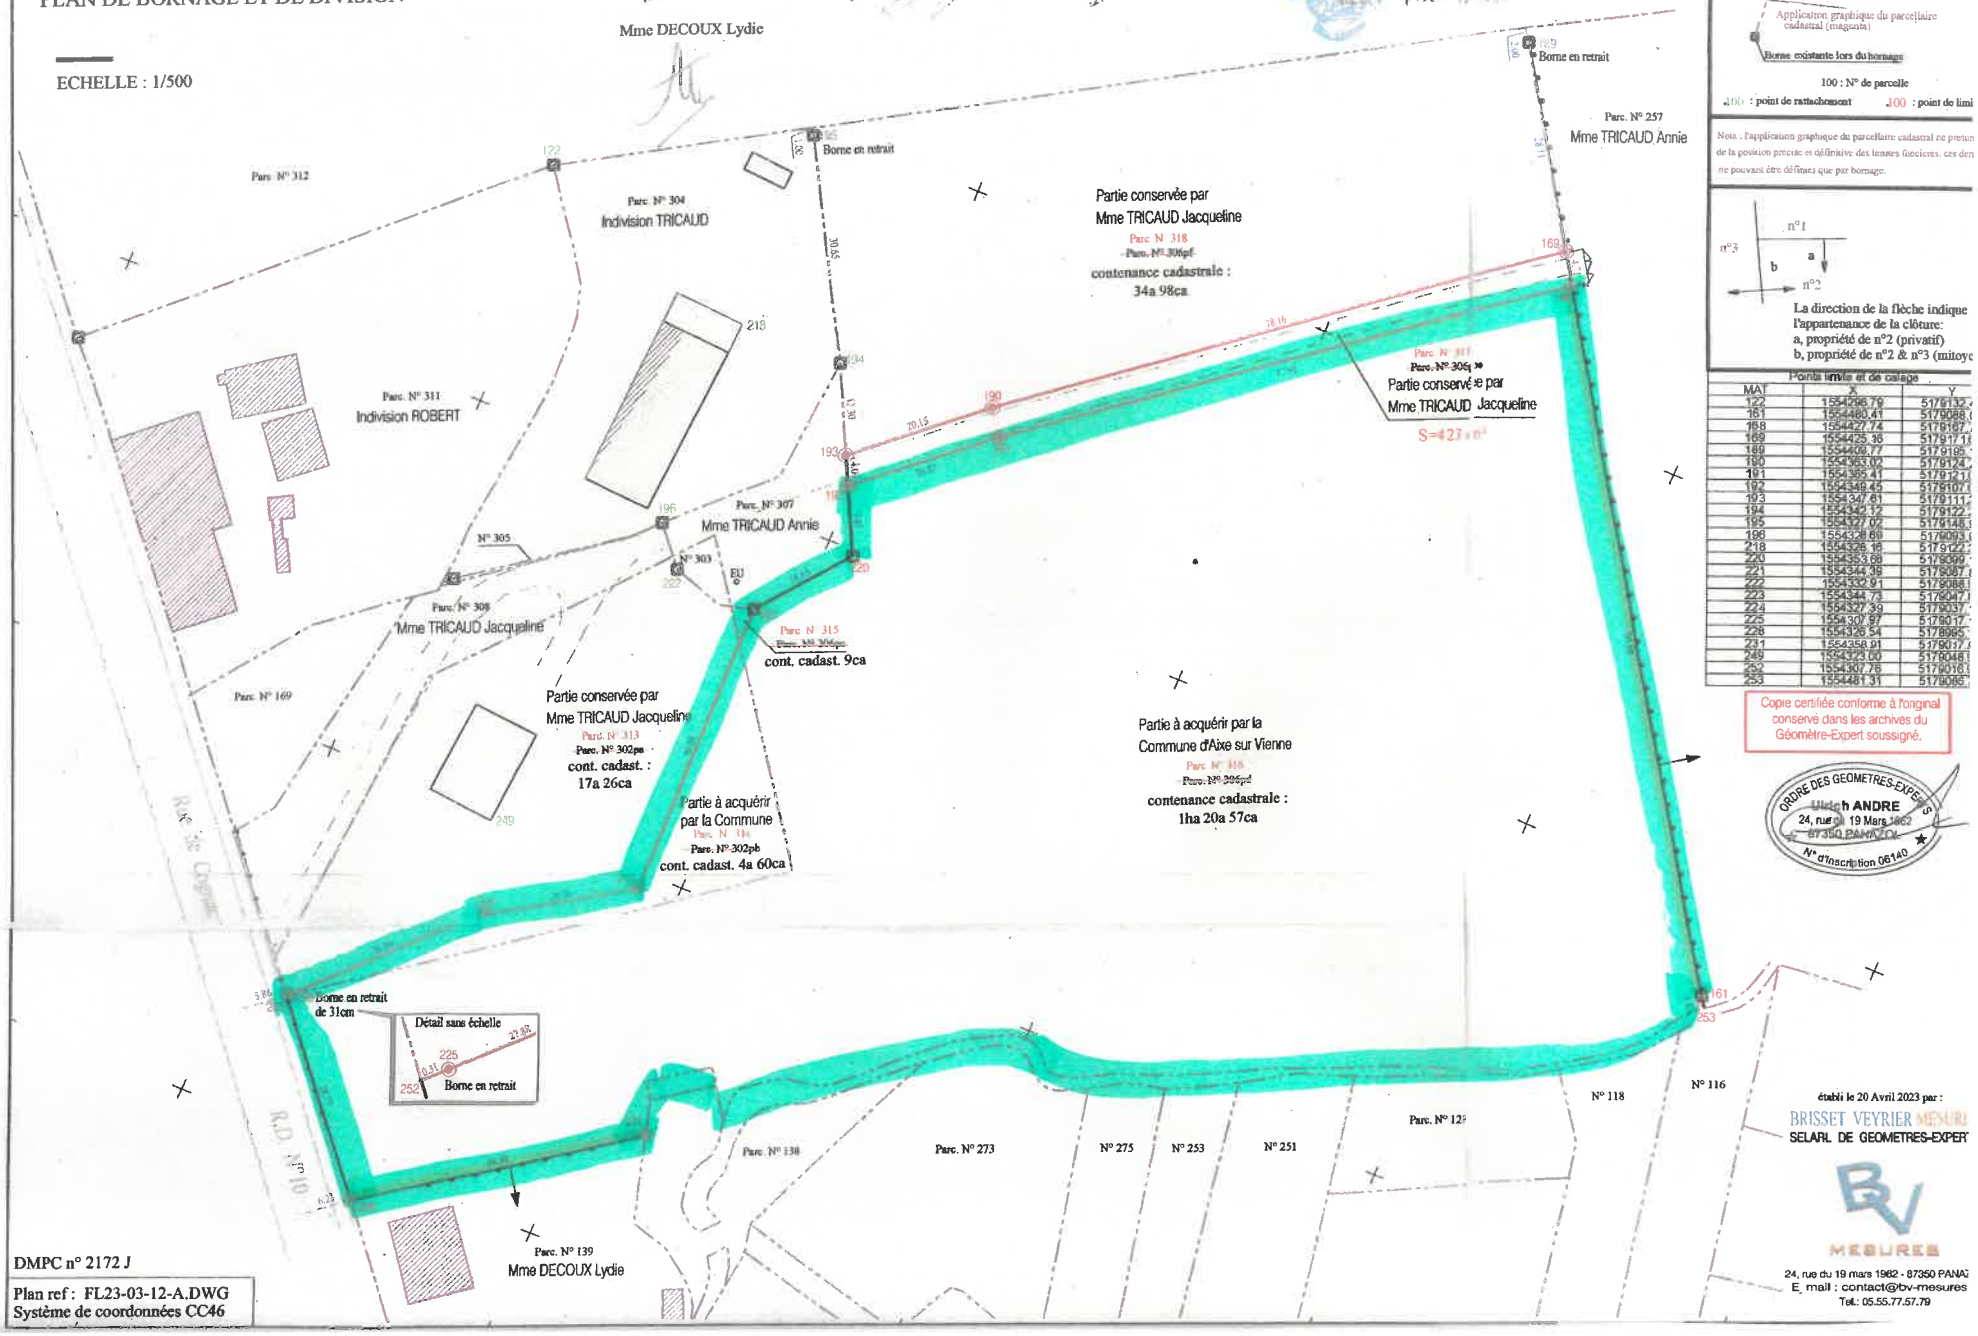

Borne posée lors du bornage (20/04/2023)
Cotations ne coïncidant pas (espacement des repères)
limite faisant l'objet du bornage (bord tramé en couleur)
Application graphique du parcellaire cadastral (magenta)
Borne existante lors du bornage
100 : N° de parcelle
100 : point de rattachement
100 : point de limi

Nota : l'application graphique du parcellaire cadastral ne présun de la position précise et définitive des limites foncières, ces der ne pouvant être définies que par bornage.

La direction de la flèche indique l'appartenance de la clôture:
a, propriété de n°2 (privatif)
b, propriété de n°2 & n°3 (mitoyc

Points limite et de calage

MAT	X	Y
122	1554286.79	5179132.
161	1554480.41	5179088.
168	1554427.74	5179107.
169	1554425.36	5179171
189	1554408.77	5179195
190	1554383.02	5179124
191	1554385.41	5179121
192	1554349.45	5179107.
193	1554347.61	5179111.
194	1554342.12	5179122
195	1554327.02	5179148.
196	1554328.69	5179093.
218	1554326.16	5179122
220	1554353.68	5179099
221	1554344.36	5179087.
222	1554332.91	5179088.
223	1554344.73	5179047.
224	1554327.39	5179037.
225	1554307.97	5179017.
226	1554326.54	5178995.
231	1554358.91	5179017.
249	1554323.00	5179048.
252	1554307.76	5179016.
253	1554481.31	5179095.

Copie certifiée conforme à l'original conservé dans les archives du Géomètre-Expert soussigné.

ORDRE DES GEOMETRES-EXPERTS
Mickaël ANDRE
24, rue du 19 Mars 1962
87350 PANAZOL
N° d'inscription 06140

établi le 20 Avril 2023 par :

BRISSET VEYRIER MESURES
SELARL DE GEOMETRES-EXPERTS
BV MESURES
24, rue du 19 mars 1962 - 87350 PANAZ
E_mail : contact@bv-mesures
Tel.: 05.55.77.57.79

DMPC n° 2172 J

Plan ref : FL23-03-12-A.DWG
Système de coordonnées CC46